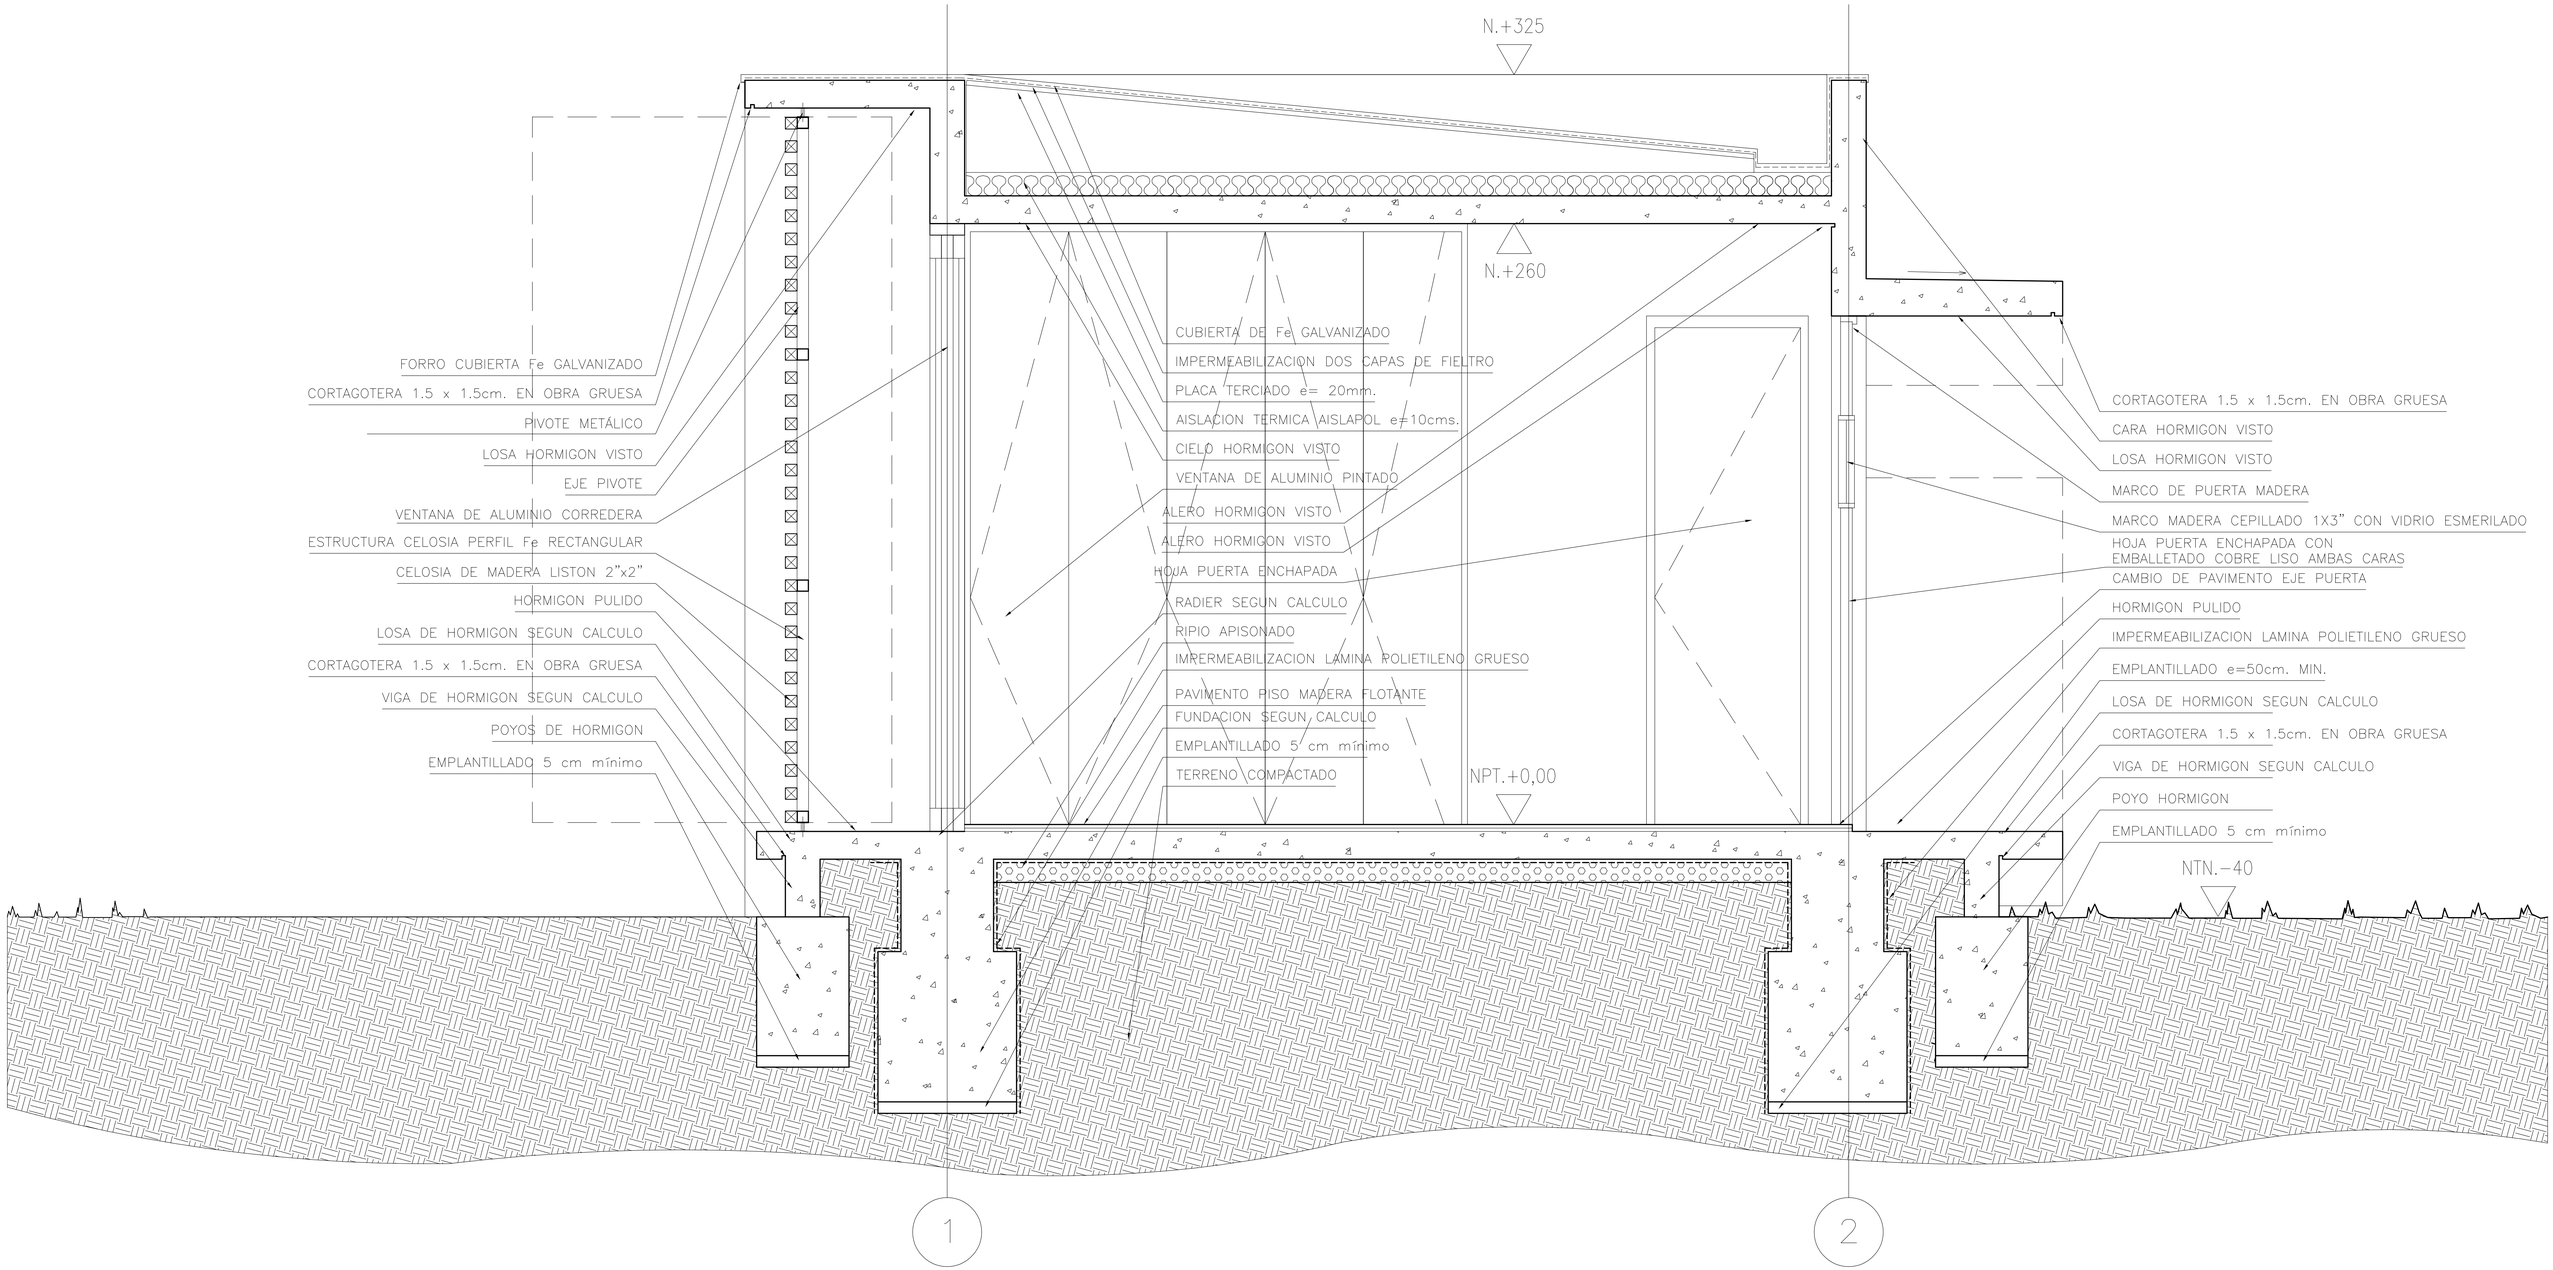

http://www.plataformaarquitectura.cl

OBRA: CONSULTA C2
ARQUITECTO: JUAN IGNACIO LÓPEZ + CLAUDIO LABARCA
MATERIALIDAD: HORMIGÓN VISTO, MADERA, METAL, COBRE
DETALLE: ESCANTILLÓN CORTE TRANSVERSAL

0 10 50 100cm