




DETALLE NARIZ
CORTAGOTERA MURO

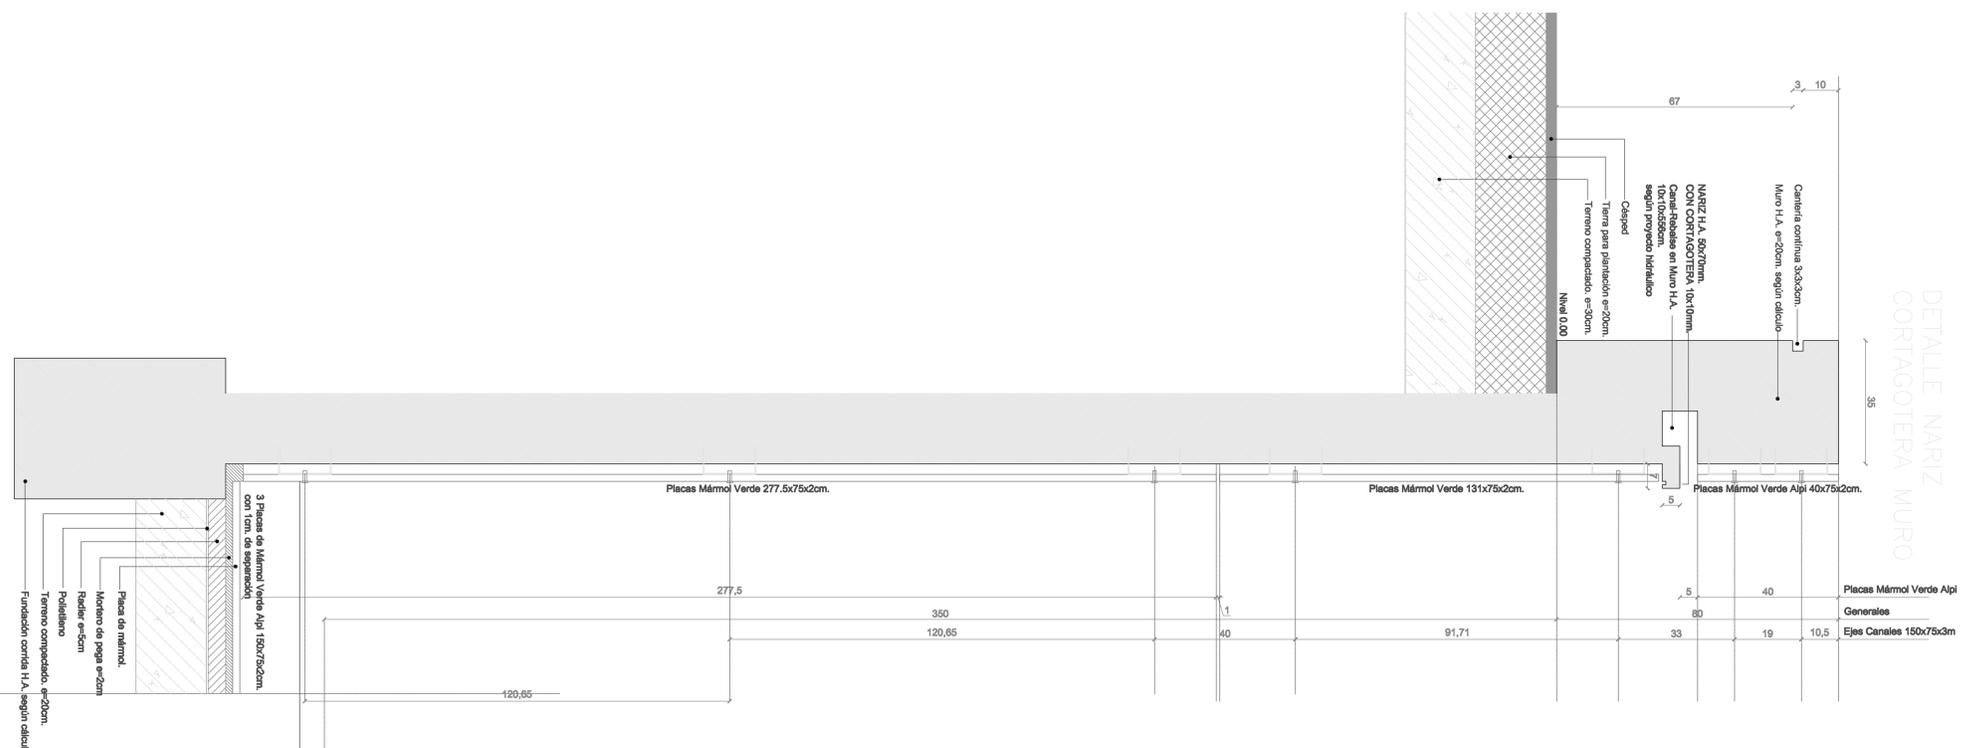


DETALLE
CANAL
MODIFICADO

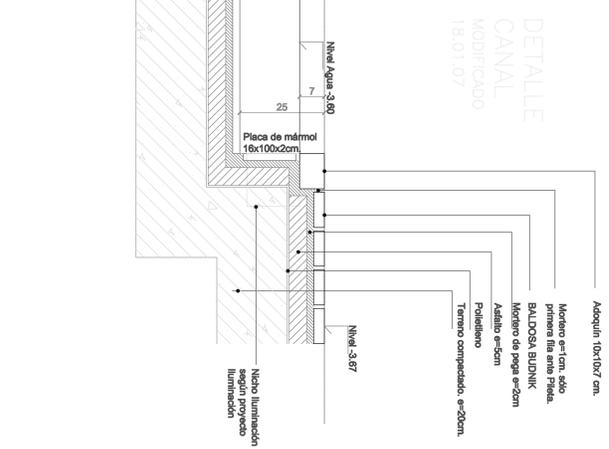

DETALLE
ASIENTO
NUEVO BORDE
PILETA PATIO HUNDIDO

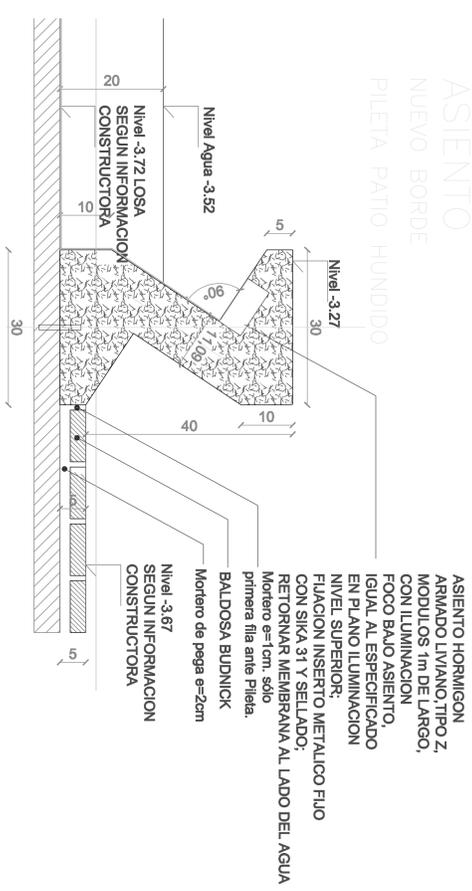

DETALLE
ASIENTO
NUEVO BORDE
PILETA PATIO HUNDIDO

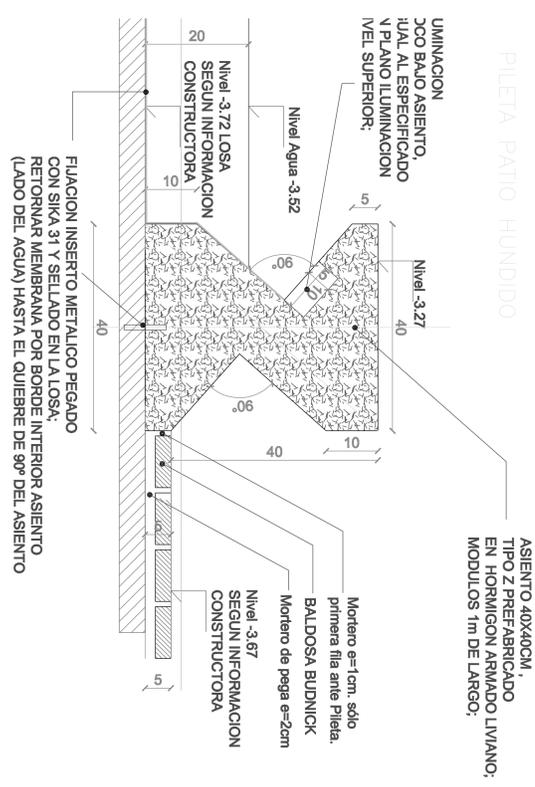

DETALLE
PISO METALICO

