


South Elevation  
南立面图



MASTERPLAN  
总平面图

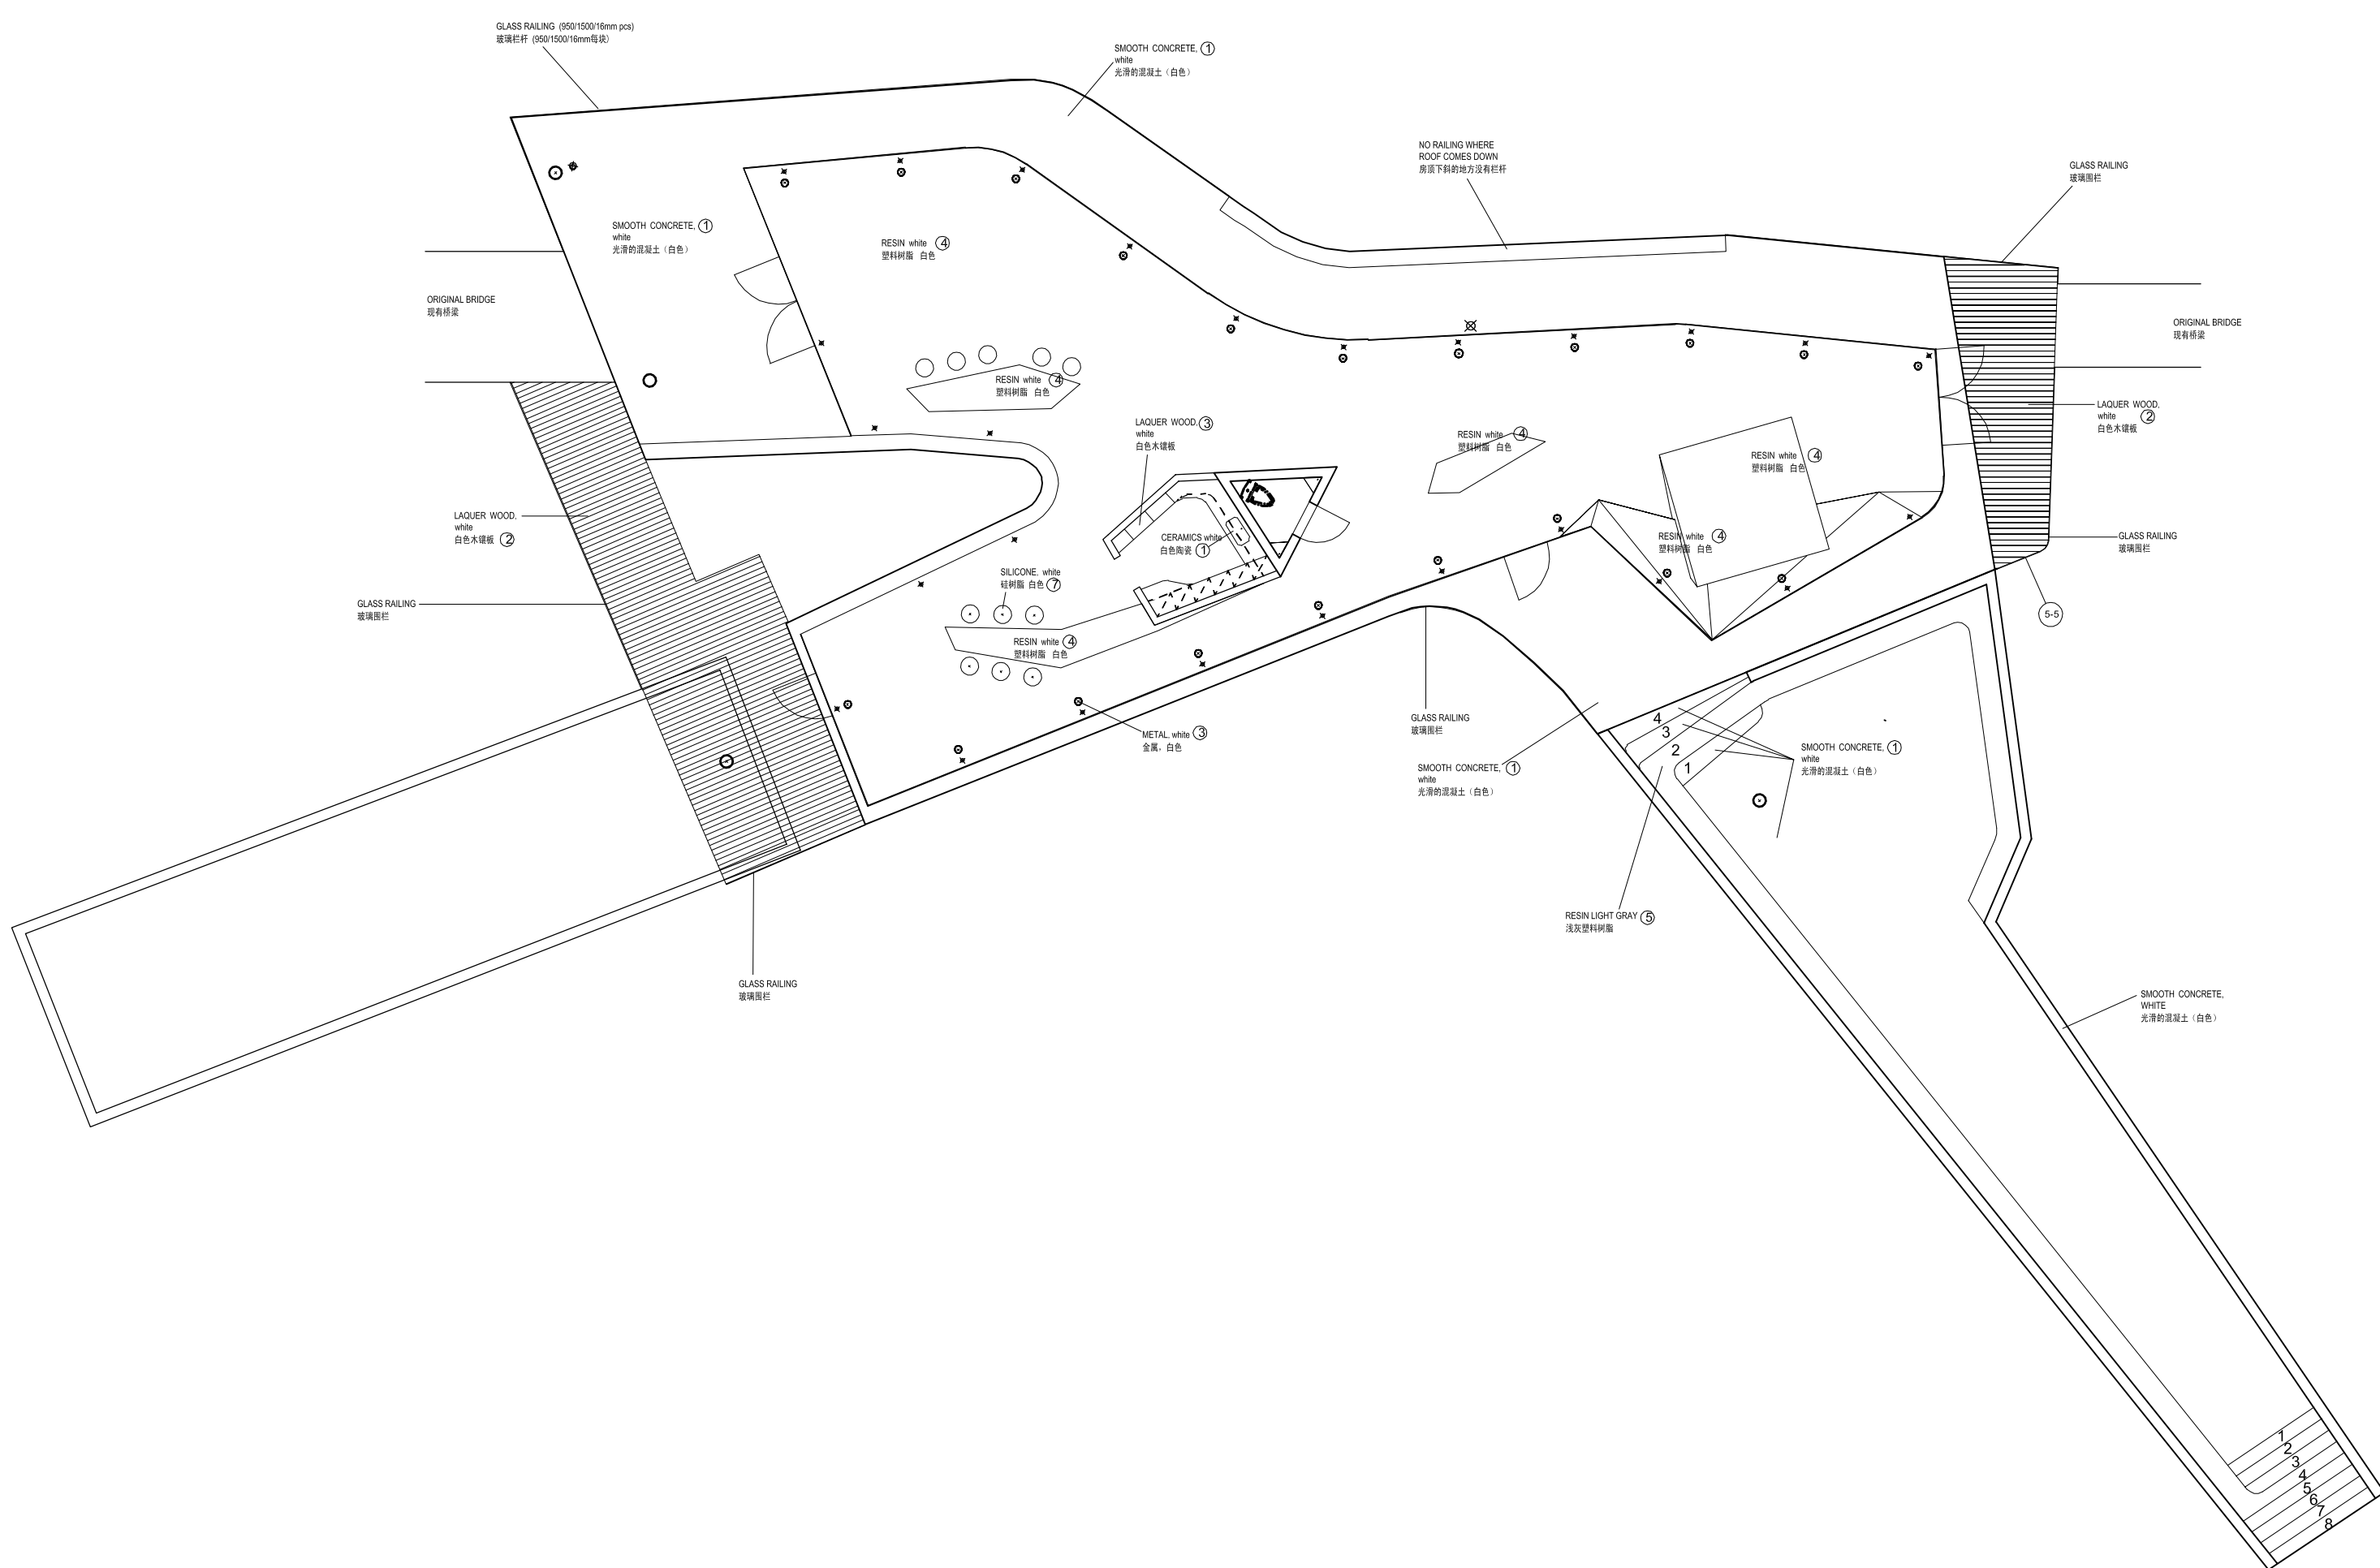